


CONSTRUCTION DE 6 LOGEMENTS

17 Chemin des Genevriers
73 190 Saint-Baldoph


PLAN DE PRE-COMMERCIALISATION



Plan de masse

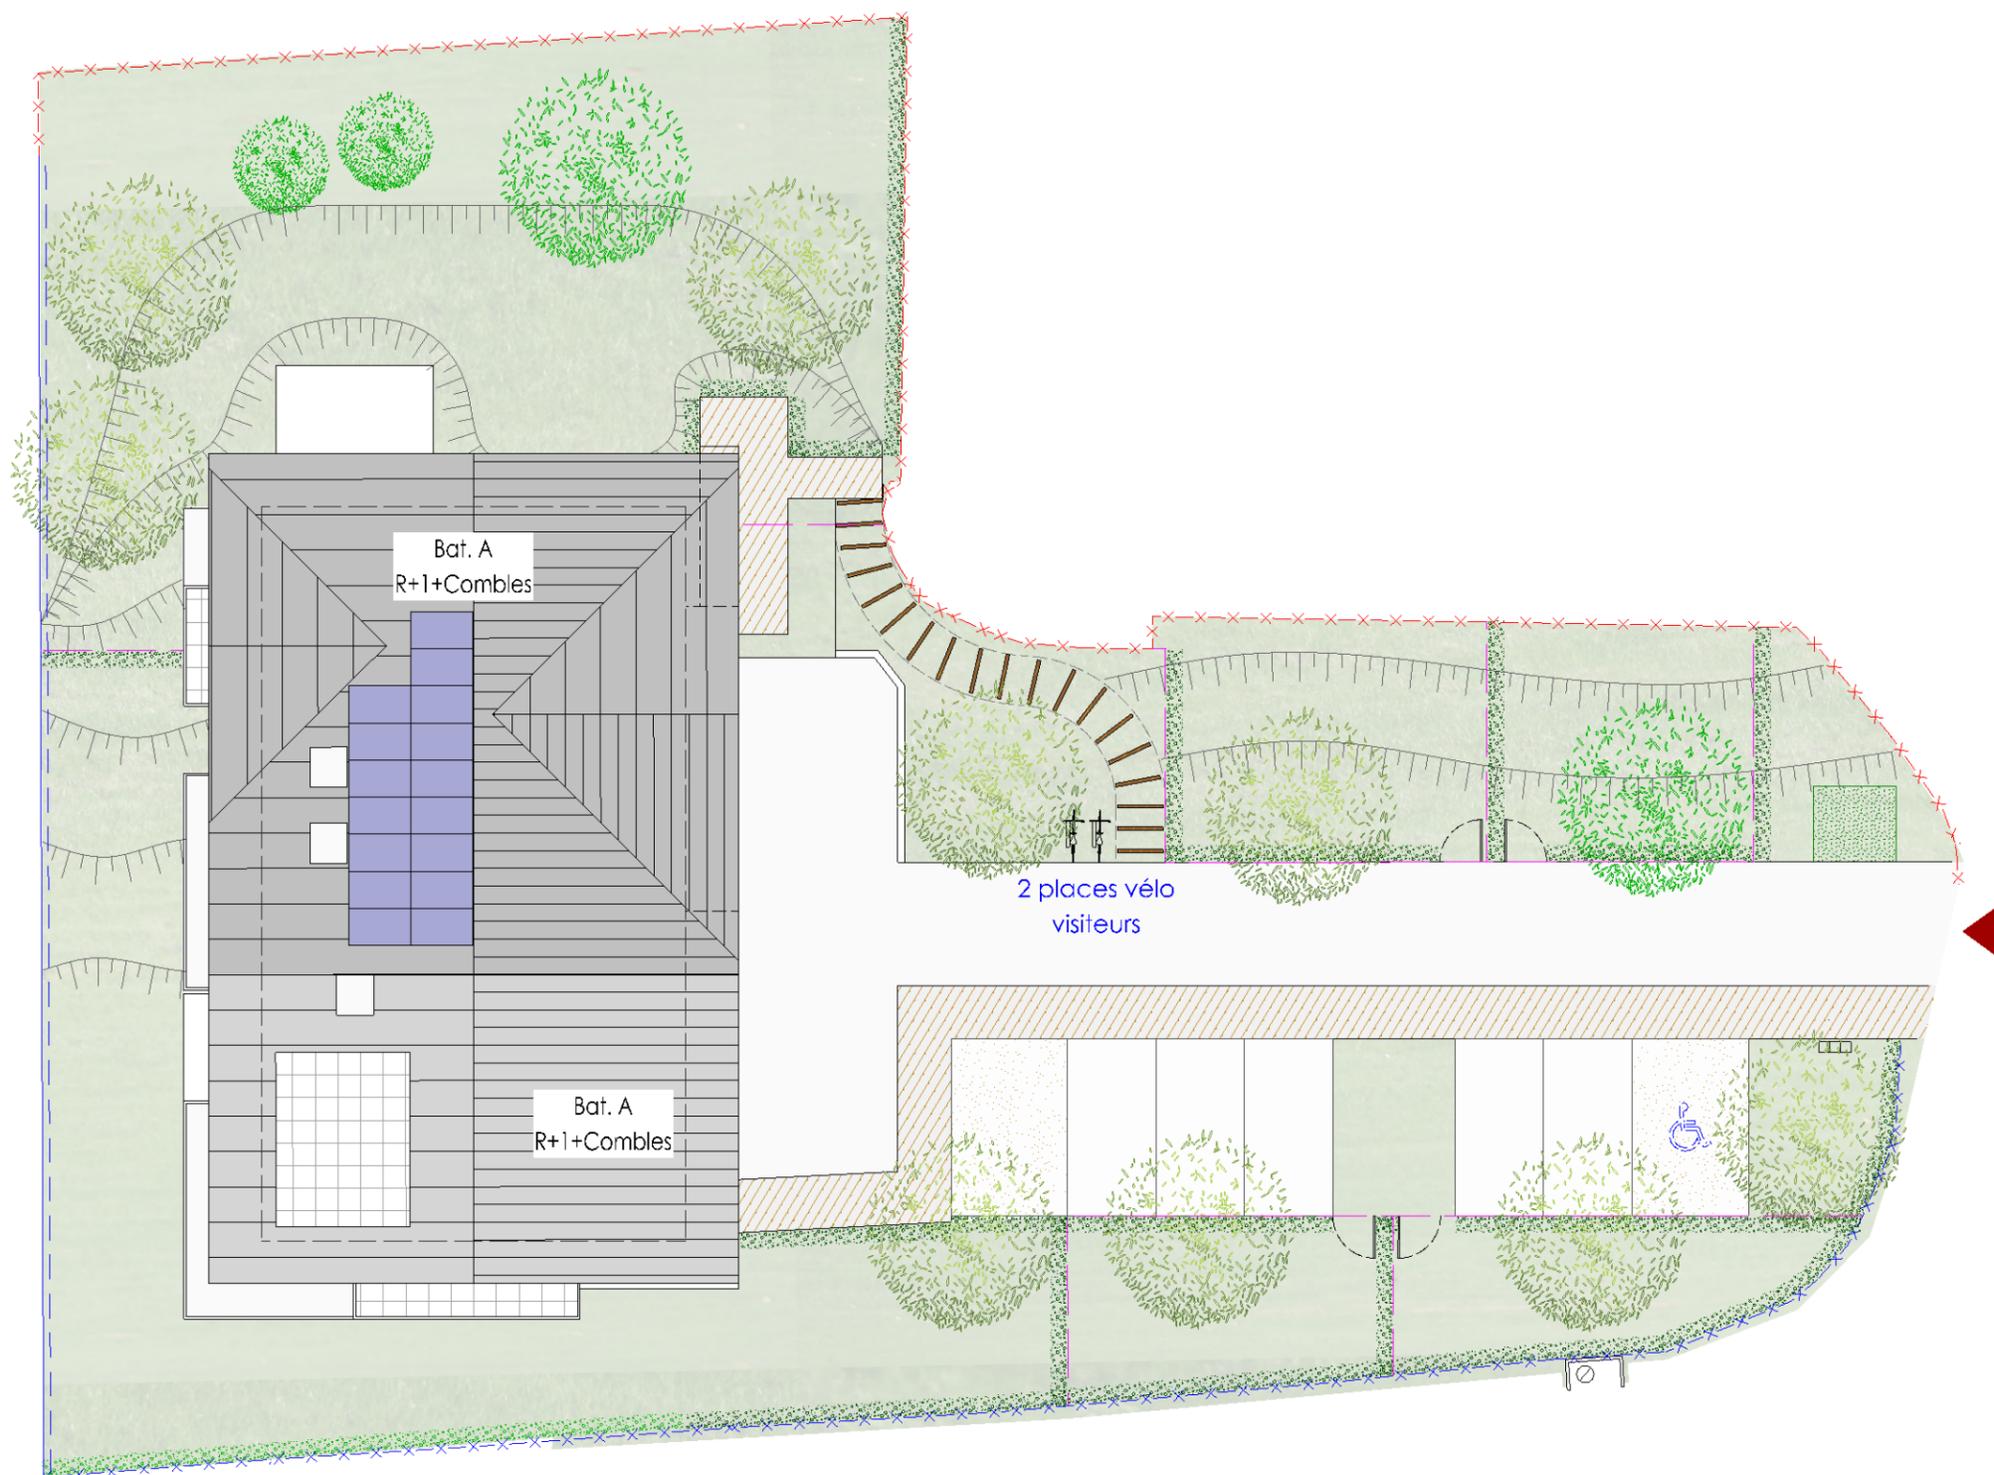

-Les surfaces et les cotes peuvent varier de plus ou moins 5%. Des modifications peuvent éventuellement être apportées à ce plan en fonction des nécessités techniques ou architecturales de réalisation, tant pour les dimensions que pour les équipements.
-Les retombées en plafond (poutres, caissons, soffites, faux-plafonds) ne sont pas représentées.
-Les canalisations et radiateurs ne sont pas représentés. Les indications d'équipements et de plantation ne sont pas contractuelles.

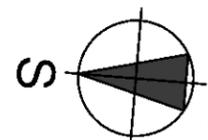

Ech. 1/200°

Ech. 1m 2m 3m

27/02/2024

Réalisation

04.79.35.80.30
06.20.46.94.90
adv@armanet-promotion.fr
www.armanet-promotion.fr



Conception

Immeuble "Le Signal"
159 Allée Albert Sylvestre
73000 Chambéry

