



COUPE C1

 


FRANCK POTVIN ATELIER D'ARCHITECTURE	DCE	EX 13
	Maître d'ouvrage	
28 logements. Boulevard des Monts. 73000 CHAMBERY		
SCCV RESIDENCE EMINENCE 81 rue de la Petite Eau. 73290 La Motte Servolex	Echelle	
Date : 15 novembre 2022	1/50ème	
135 ROUTE DE MASSY 73290 MESSIGNY		04 50 77 86 45 architecture@frankpotvin.fr
FRANCK POTVIN - ARCHITECTE D.P.L.G. SELARL D'ARCHITECTURE RCS ANNECY 101 0 438 440 471		

Coupe sur le bâtiment A

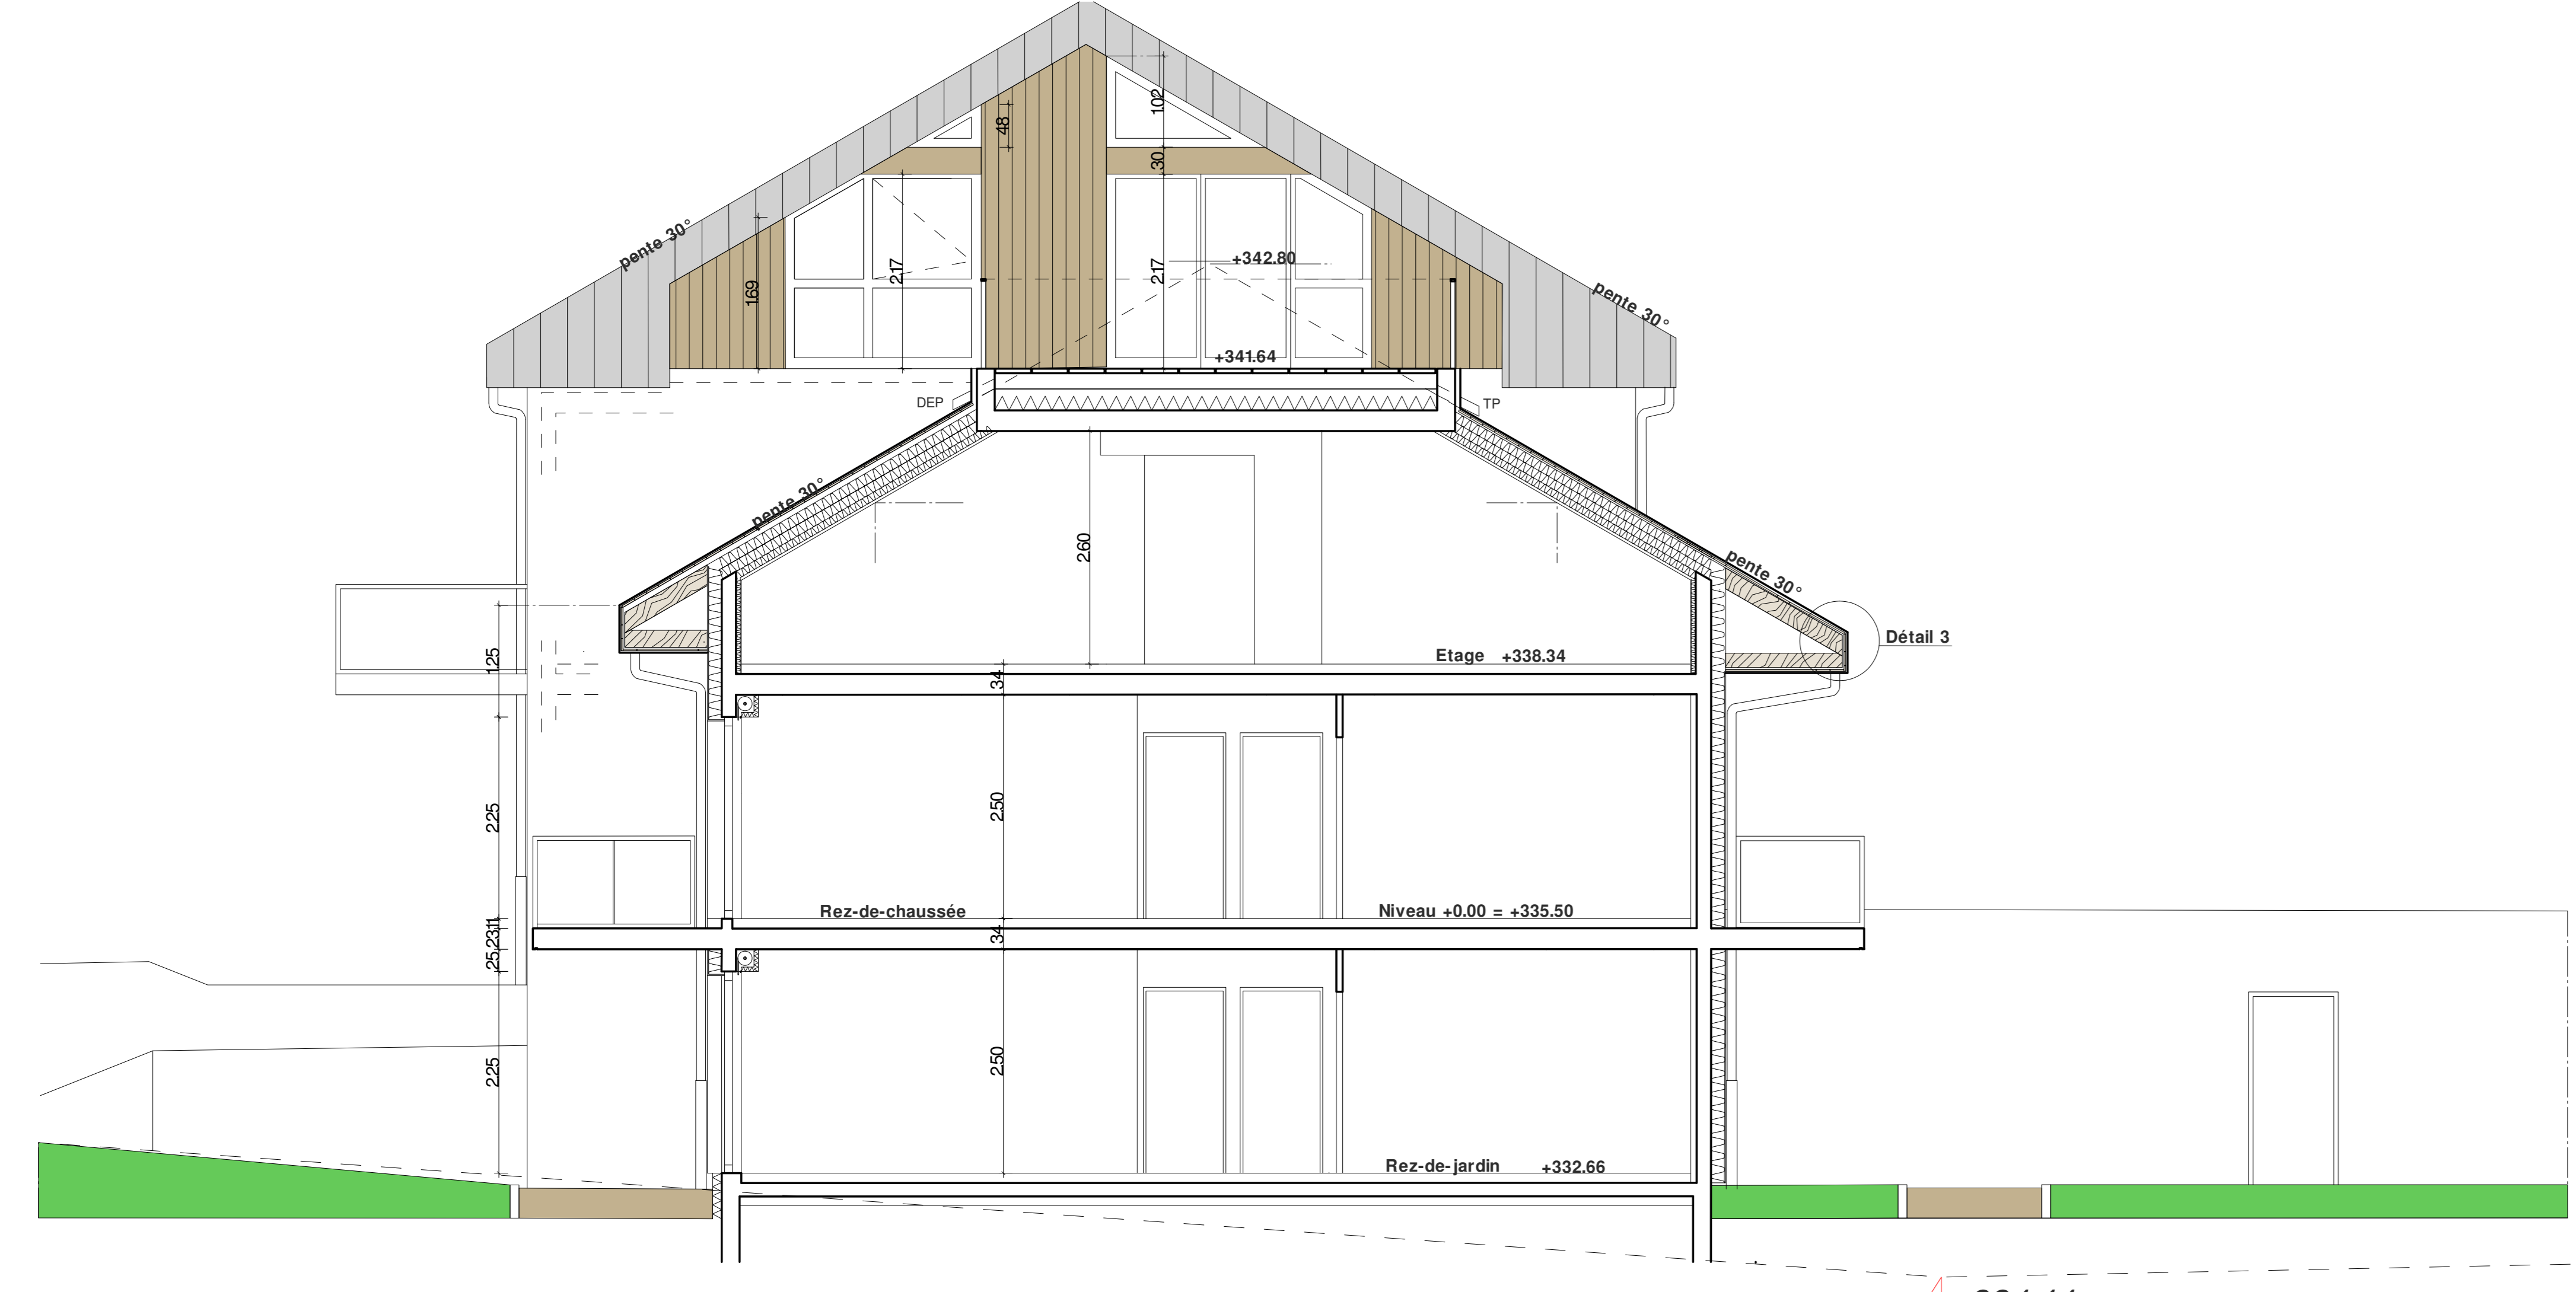

Coupe sur le bâtiment B

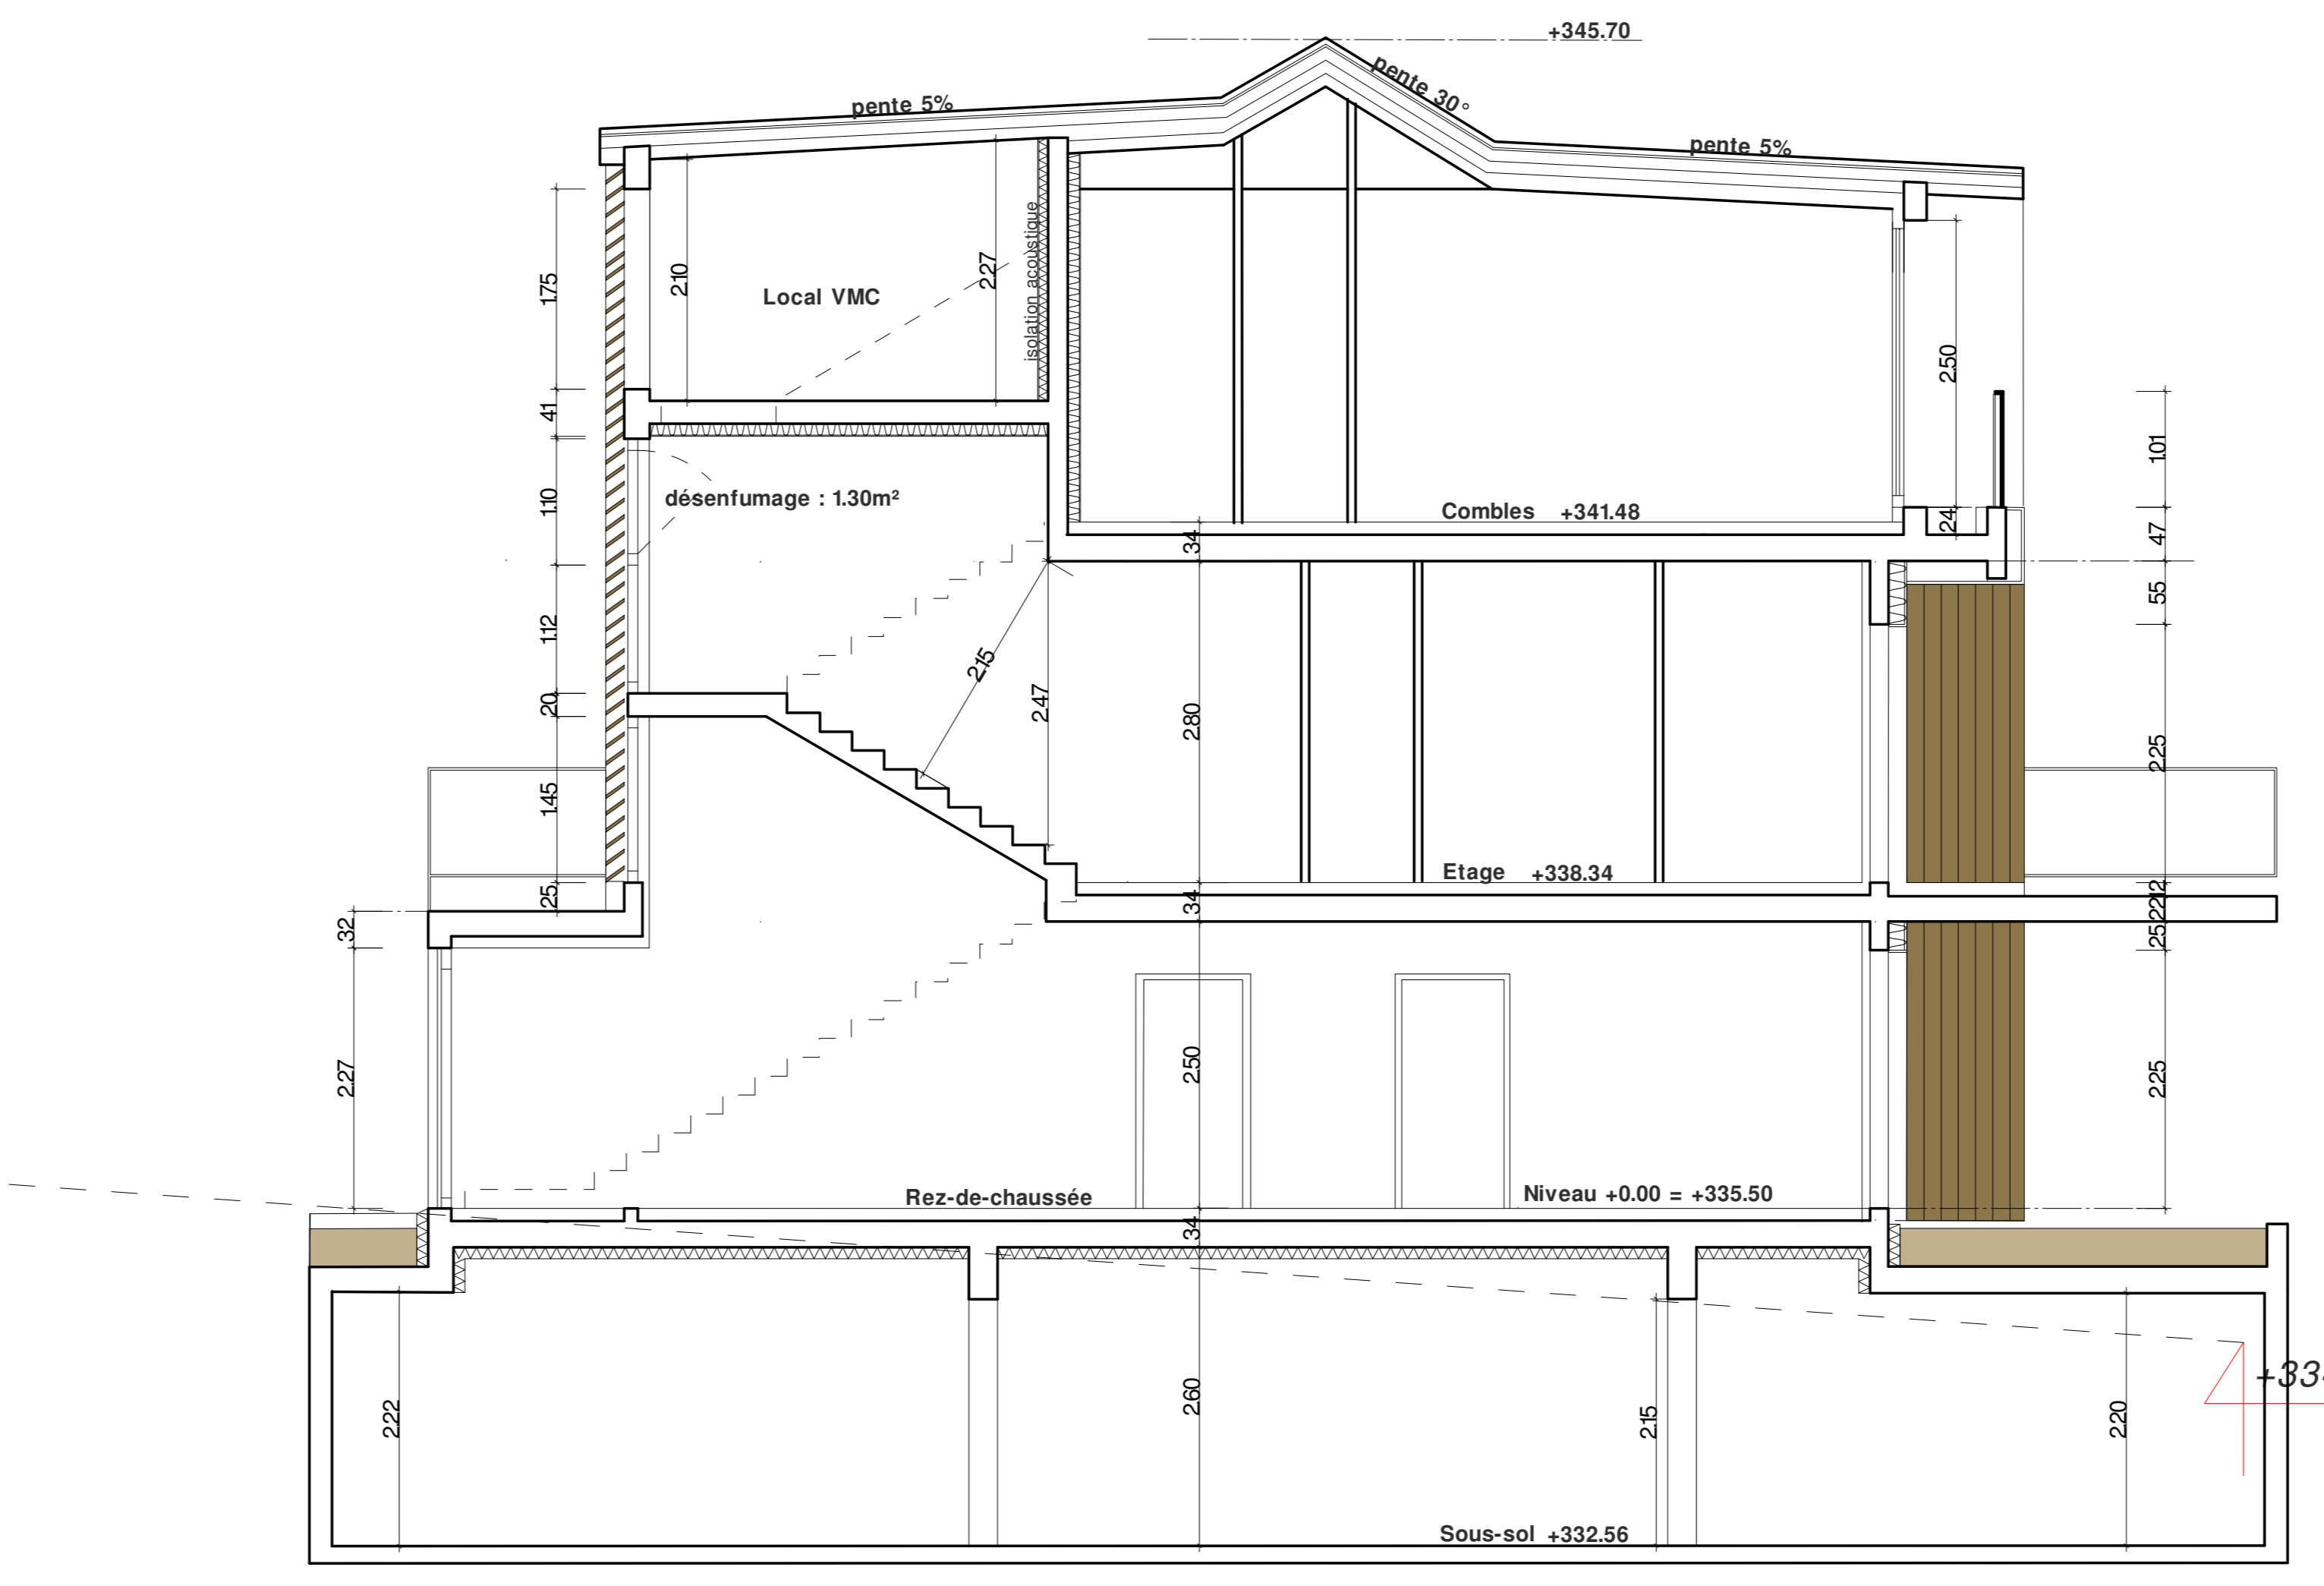

Coupe sur le bâtiment C

