


+330.05

+329.99

Façade SUD-EST

limite opposée de la voie

HEL

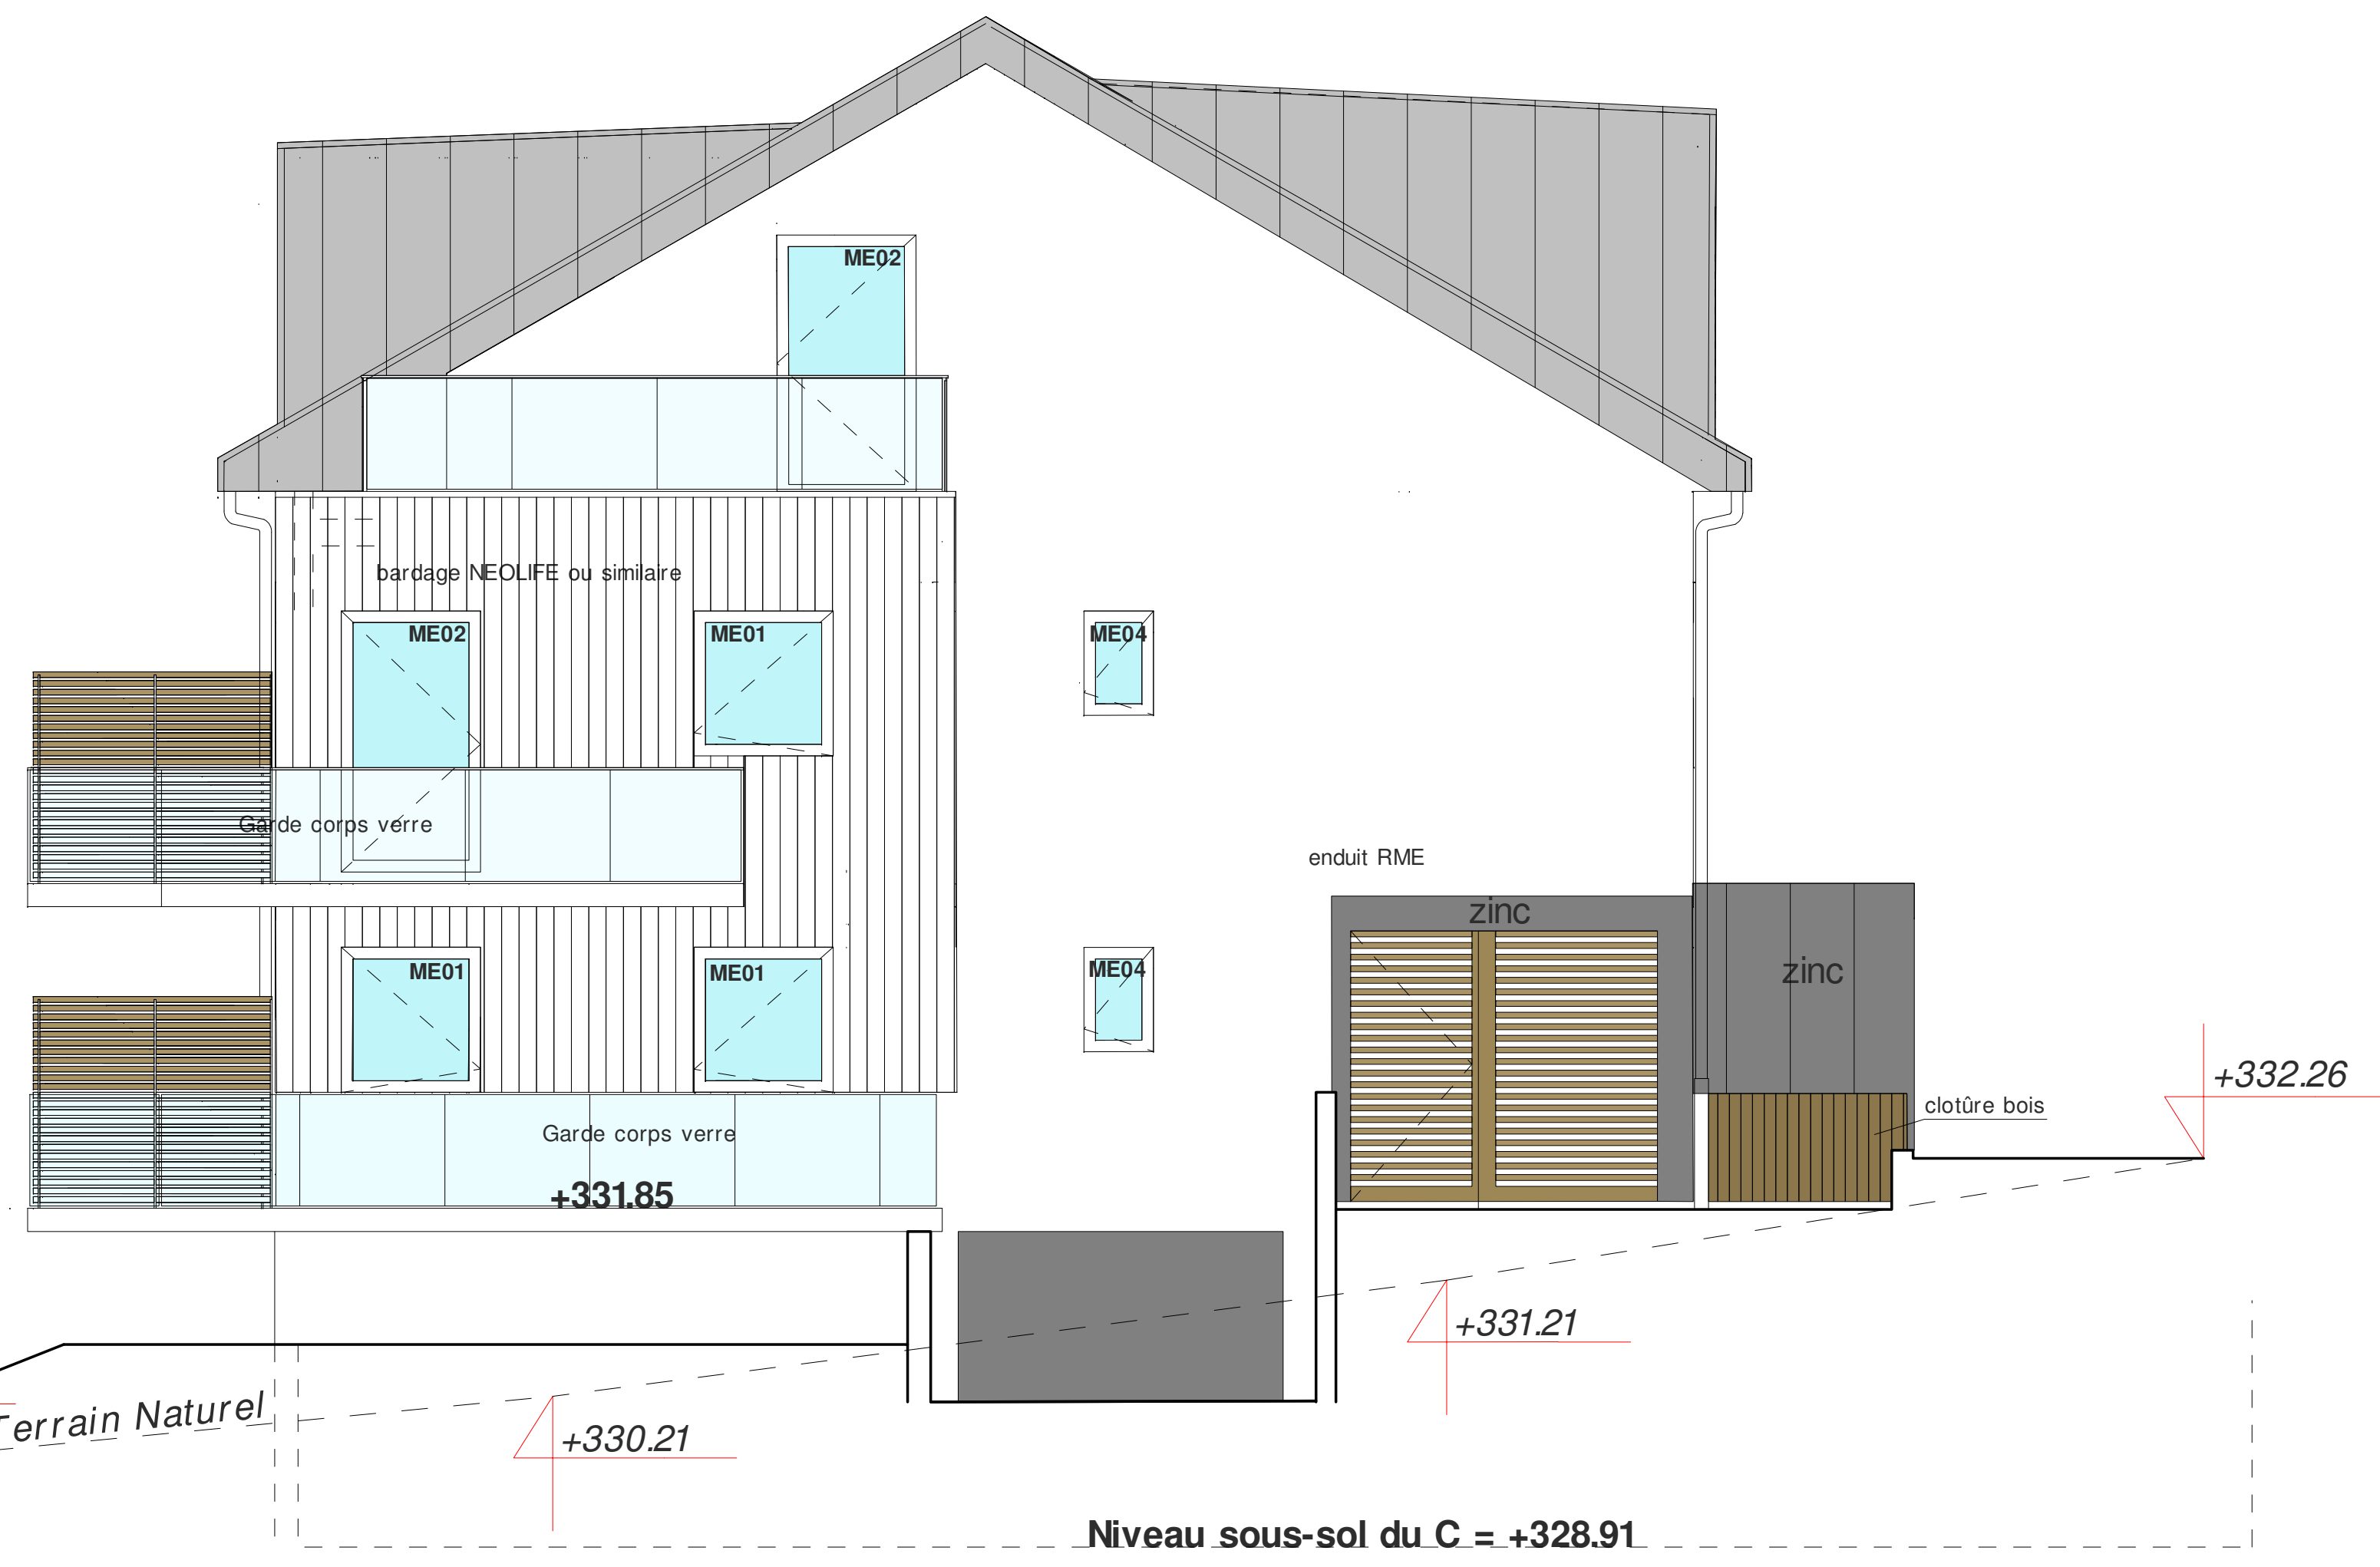

+329.63

+330.21

Niveau sous-sol du C = +328.91

Façade NORD-EST

boulevard des Monts

<p>FRANCK POTTIN ATELIER D'ARCHITECTURE</p>	DCE	EX 18
	Maître d'ouvrage	
28 logements. Boulevard des Monts. 73000 CHAMBERY		
<p>SCCV RESIDENCE EMINENCE 81 rue de la Petite Eau, 73290 La Motte Servolex</p>	Echelle	
	Façades Sud-Est et Nord-Est du bâtiment C 1/50ème	
Date :	15 novembre 2022	
135 ROUTE DE MASSY 74330 MÉSIGNY		04 50 77 86 45 architecture@frankpottin.fr
<p>FRANCK POTTIN - ARCHITECTE D.P.L.G. SELARL D'ARCHITECTURE RCS ANNECY TGI D 438 440 471</p>		